


AA3. "Guardia Civil"

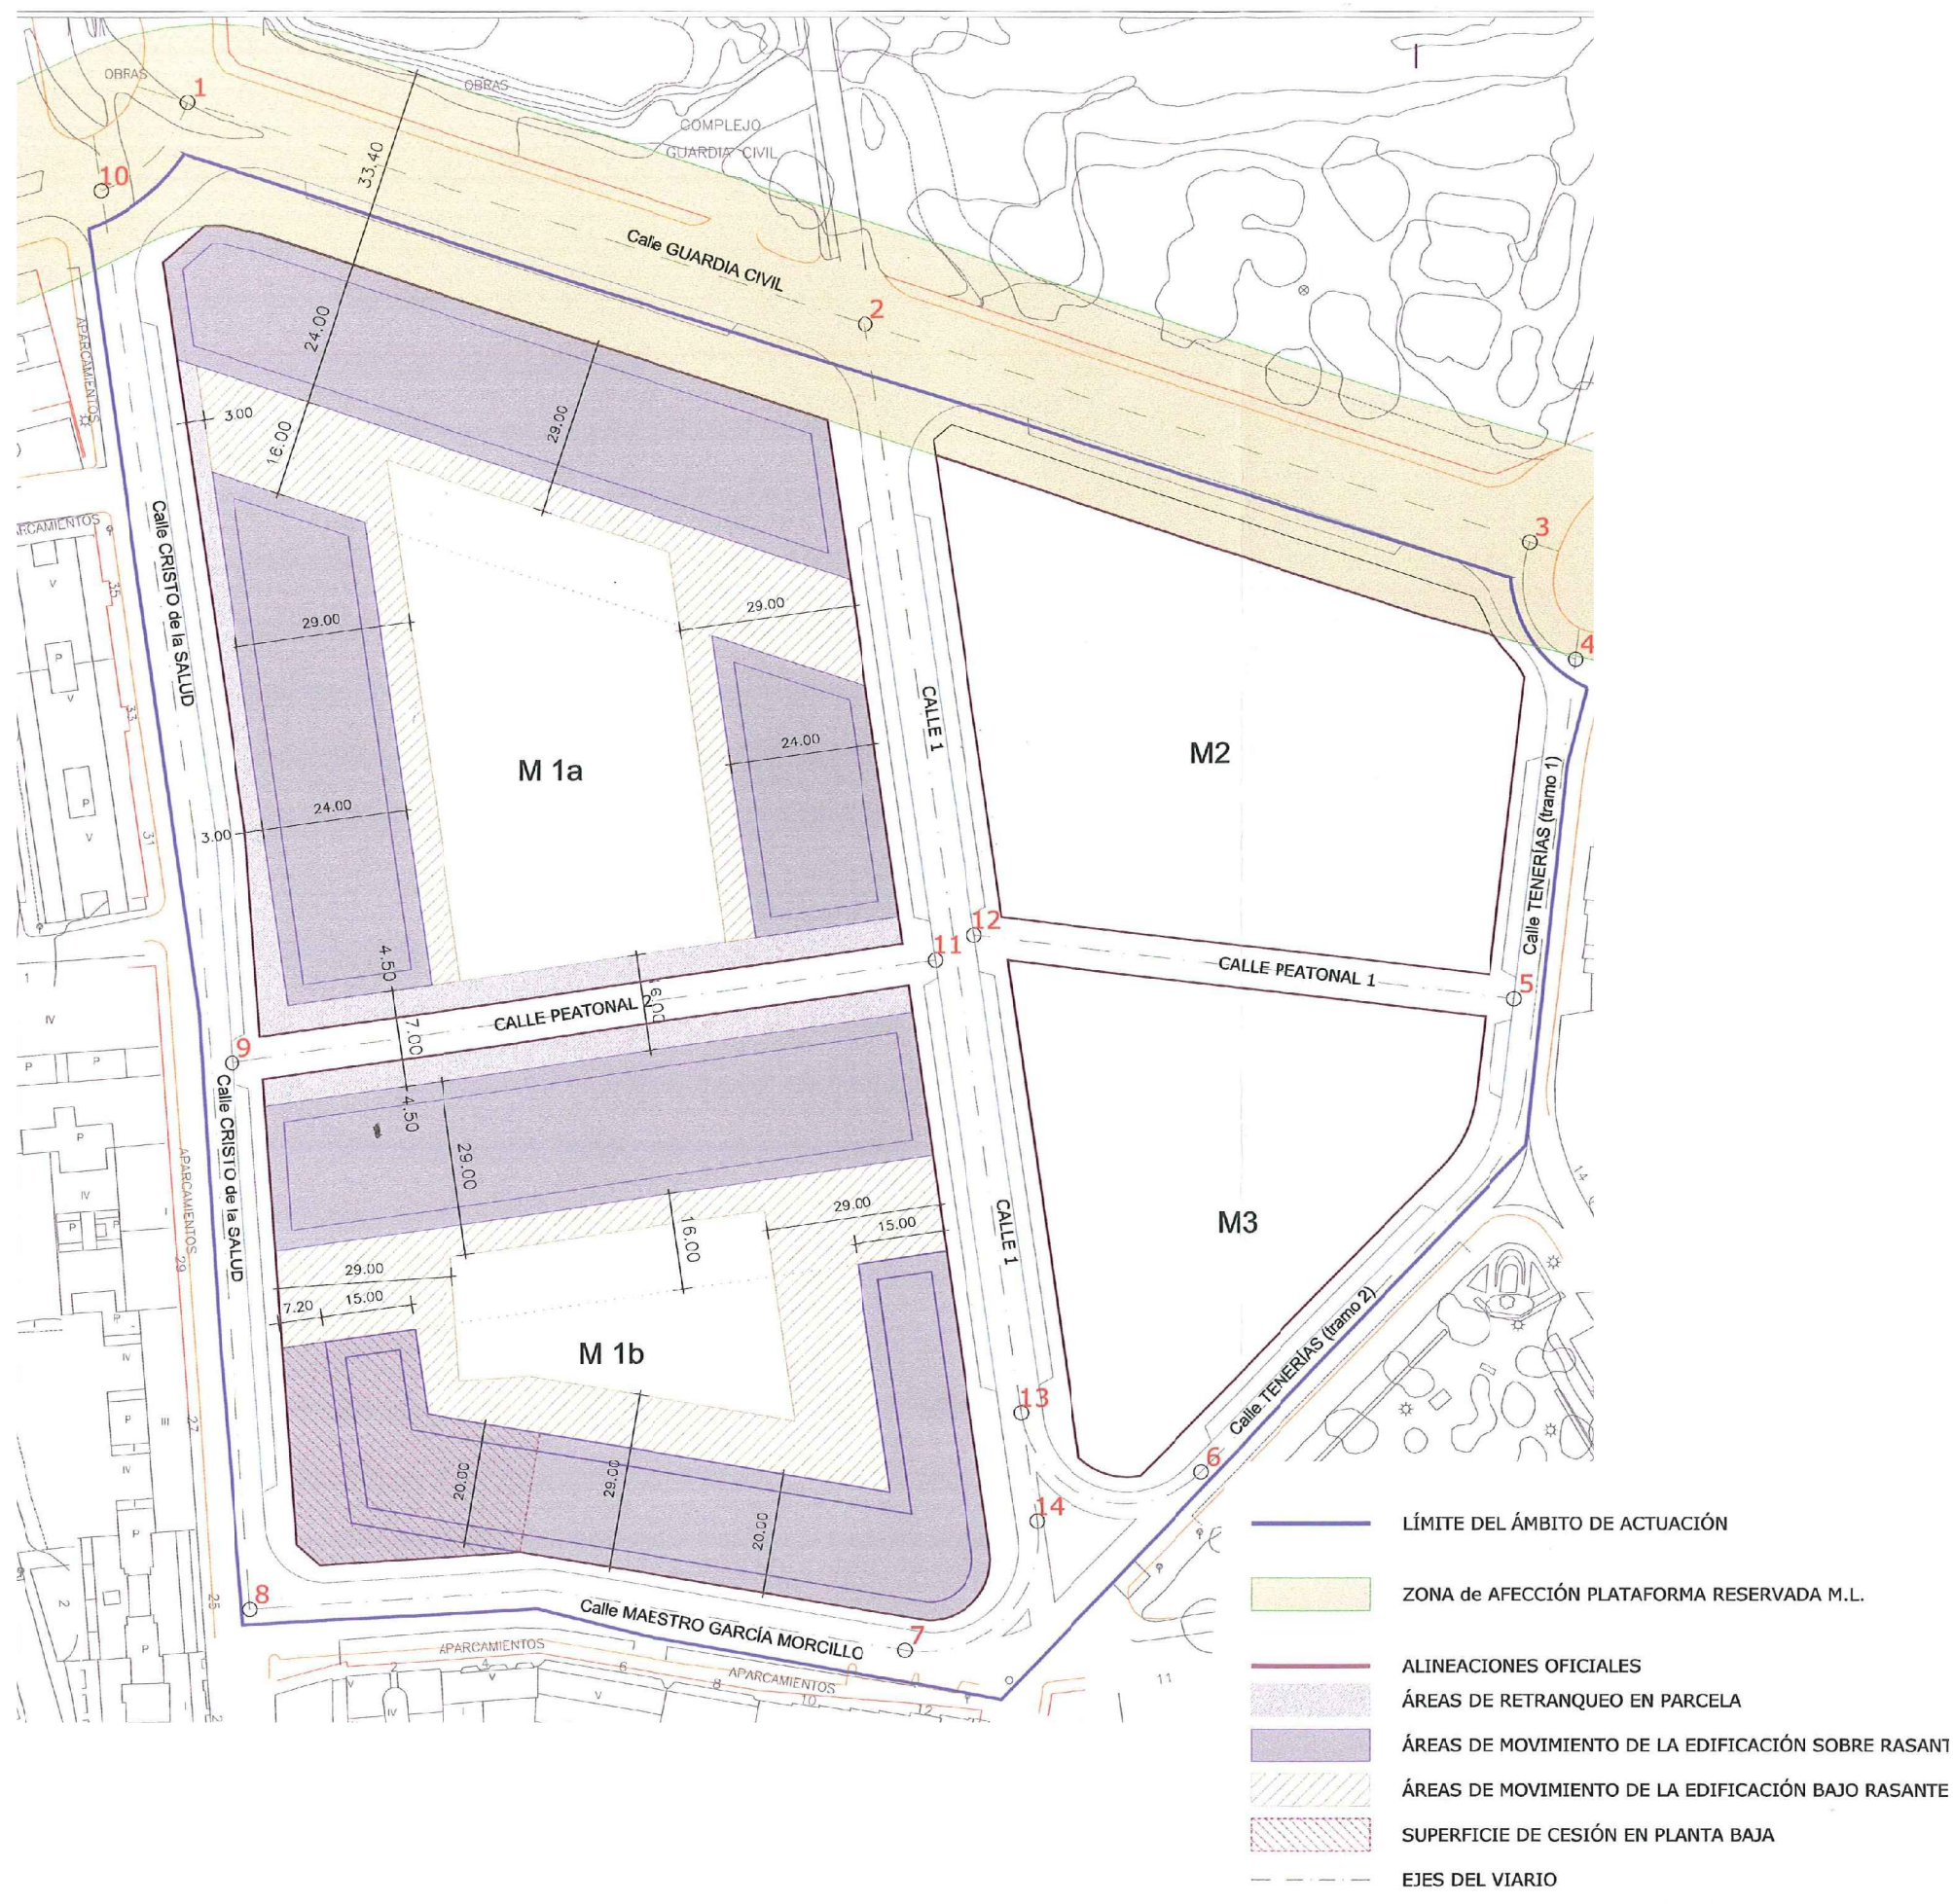

S/E

Plan Parcial

AA3

"Guardia Civil"

Alineaciones

RASANTES DEL VIARIO

PUNTO	SITUACIÓN	RASANTE
1	Calles: GUARDIA CIVIL / CRISTO DE LA SALUD	613.70
2	Calles: GUARDIA CIVIL / 1	611.54
3	Calles: GUARDIA CIVIL / TENERÍAS	611.47
4	Calles: GUARDIA CIVIL / TENERÍAS	611.21
5	Calles: PEATONAL 1 / TENERÍAS	609.10
6	Calles: TENERÍAS / MAESTRO GARCÍA MORCILLO	608.18
7	Calles: TENERÍAS / MAESTRO GARCÍA MORCILLO	608.53
8	Calles: MAESTRO GARCÍA MORCILLO / CRISTO DE LA SALUD	610.05
9	Calles: CRISTO DE LA SALUD / PEATONAL 2	610.84
10	Calles: CRISTO DE LA SALUD / GUARDIA CIVIL	614.01
11	Calles: 1 / PEATONAL 2	610.01
12	Calles: 1 / PEATONAL 1	610.01
13	Calle: 1	608.82
14	Calles: 1 / TENERÍAS / MAESTRO GARCÍA MORCILLO	608.55

Nota: la presente documentación tiene valor puramente informativo, no da fe de su contenido, ni tiene carácter vinculante.

