


PLAN GENERAL DE VALDEMORO



- SOLARES
- EDIFICIOS FUERA DE ORDENACIÓN
- PROPUESTA DE CONJUNTO HISTÓRICO

PLAN GENERAL DE ORDENACIÓN VALDEMORO

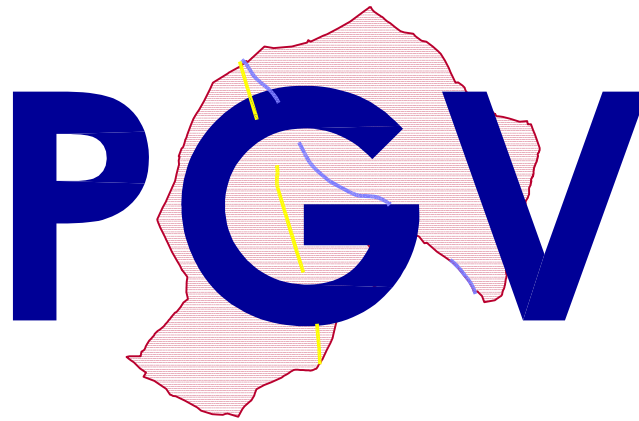

FASE
☐ AVANCE
☐ A. INICIAL
☒ A. PROVISIONAL
NOVIEMBRE 2003

ESCALA
1:1000

PLANO TÍTULO
PLANO DE SOLARES Y EDIFICIOS FUERA DE ORDENACIÓN EN EL CASCO HISTÓRICO.

PLANO Nº
C-3

SERVICIOS TÉCNICOS MUNICIPALES