

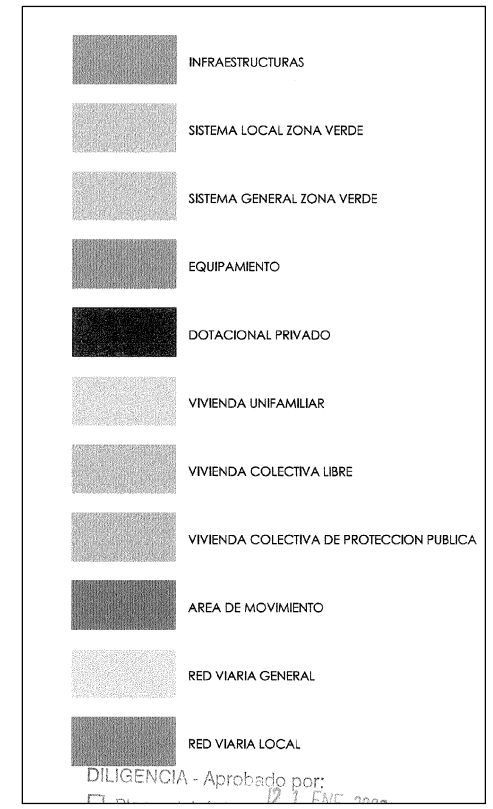


R9-N. "Las Zanjas Sur"

Plan Parcial
Sector R9-S
"Las Zanjas Sur"
Ordenación

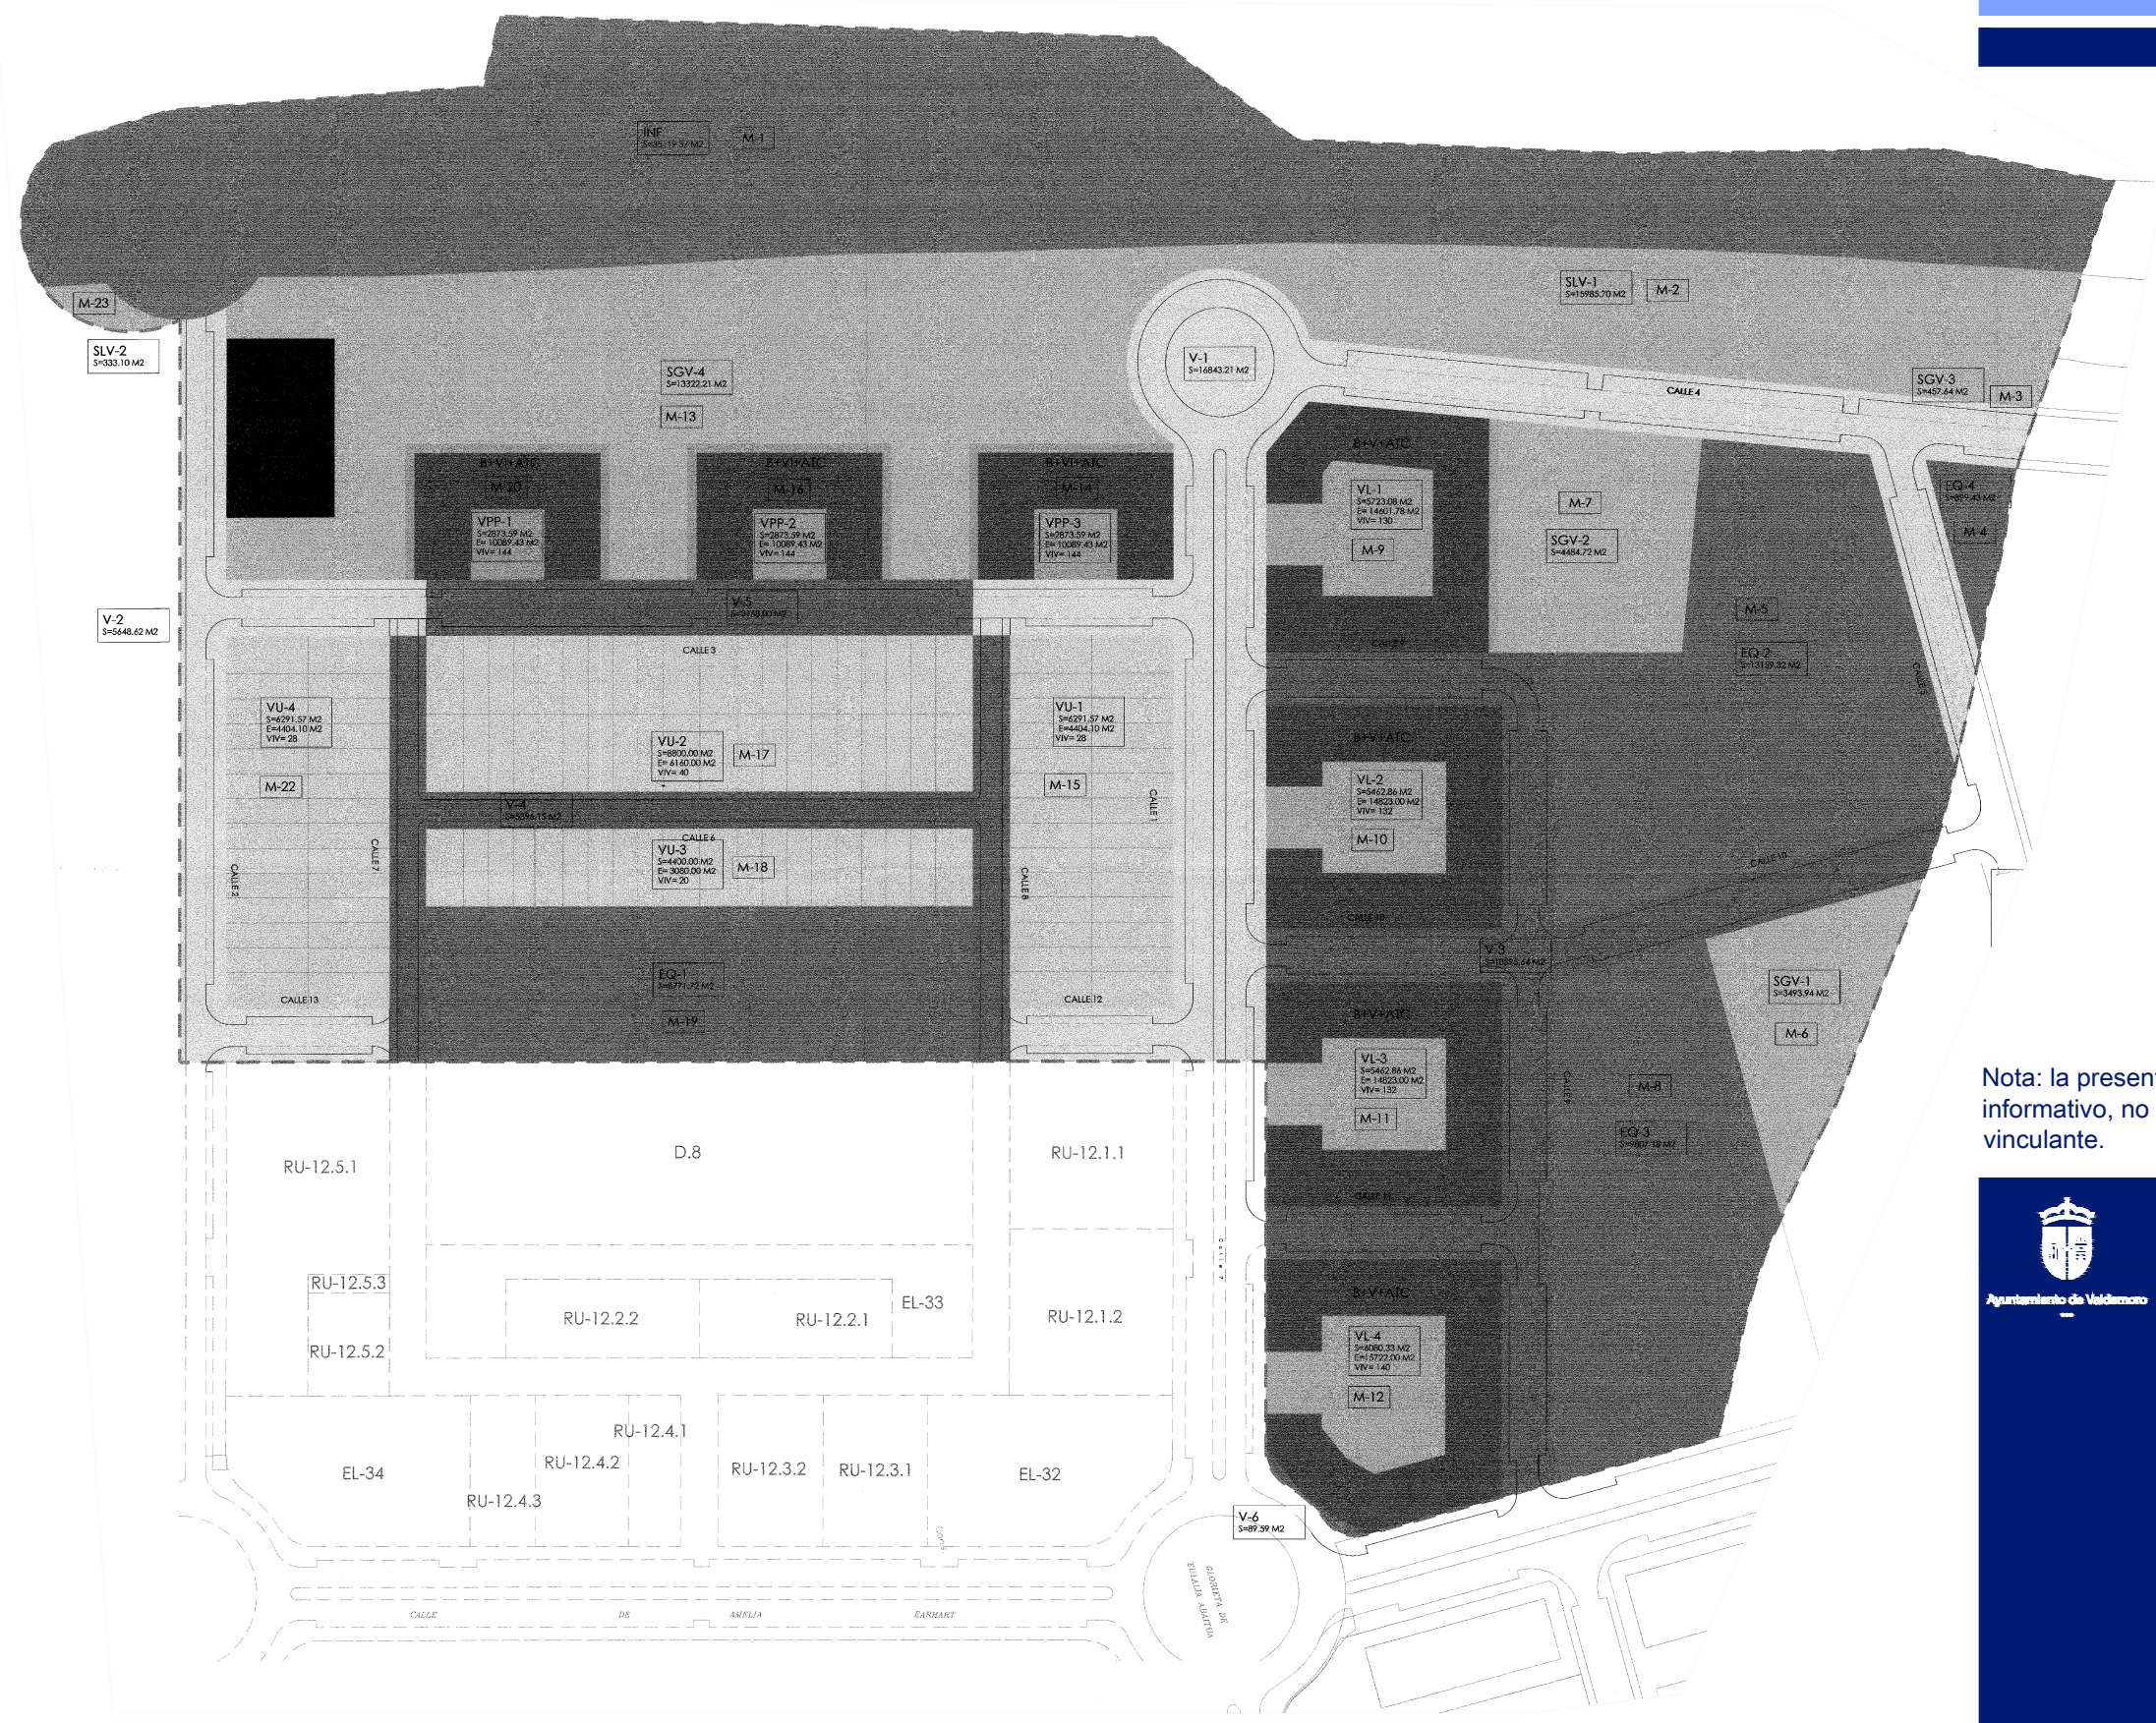

Nota: la presente documentación tiene valor puramente informativo, no da fe de su contenido, ni tiene carácter vinculante.

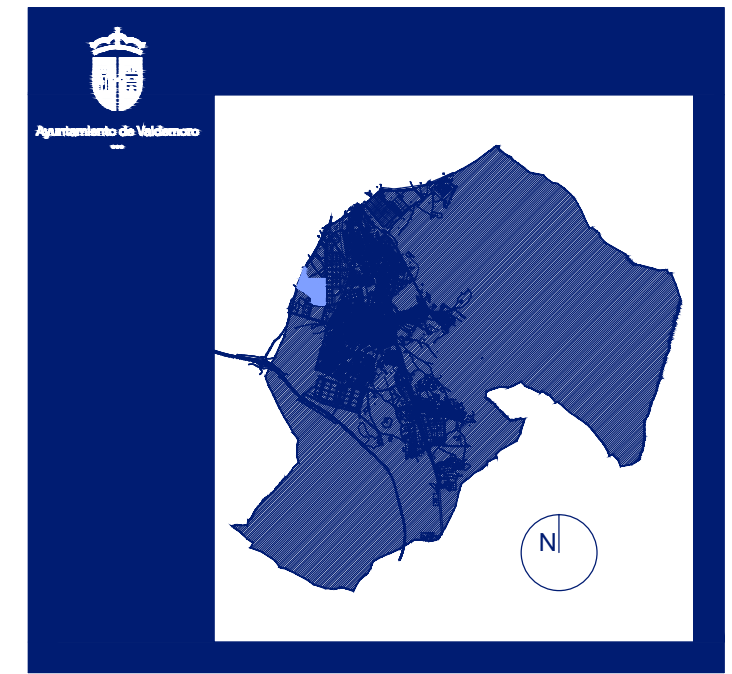

S/E