


AA5. " Cerro del Castillo Oeste "

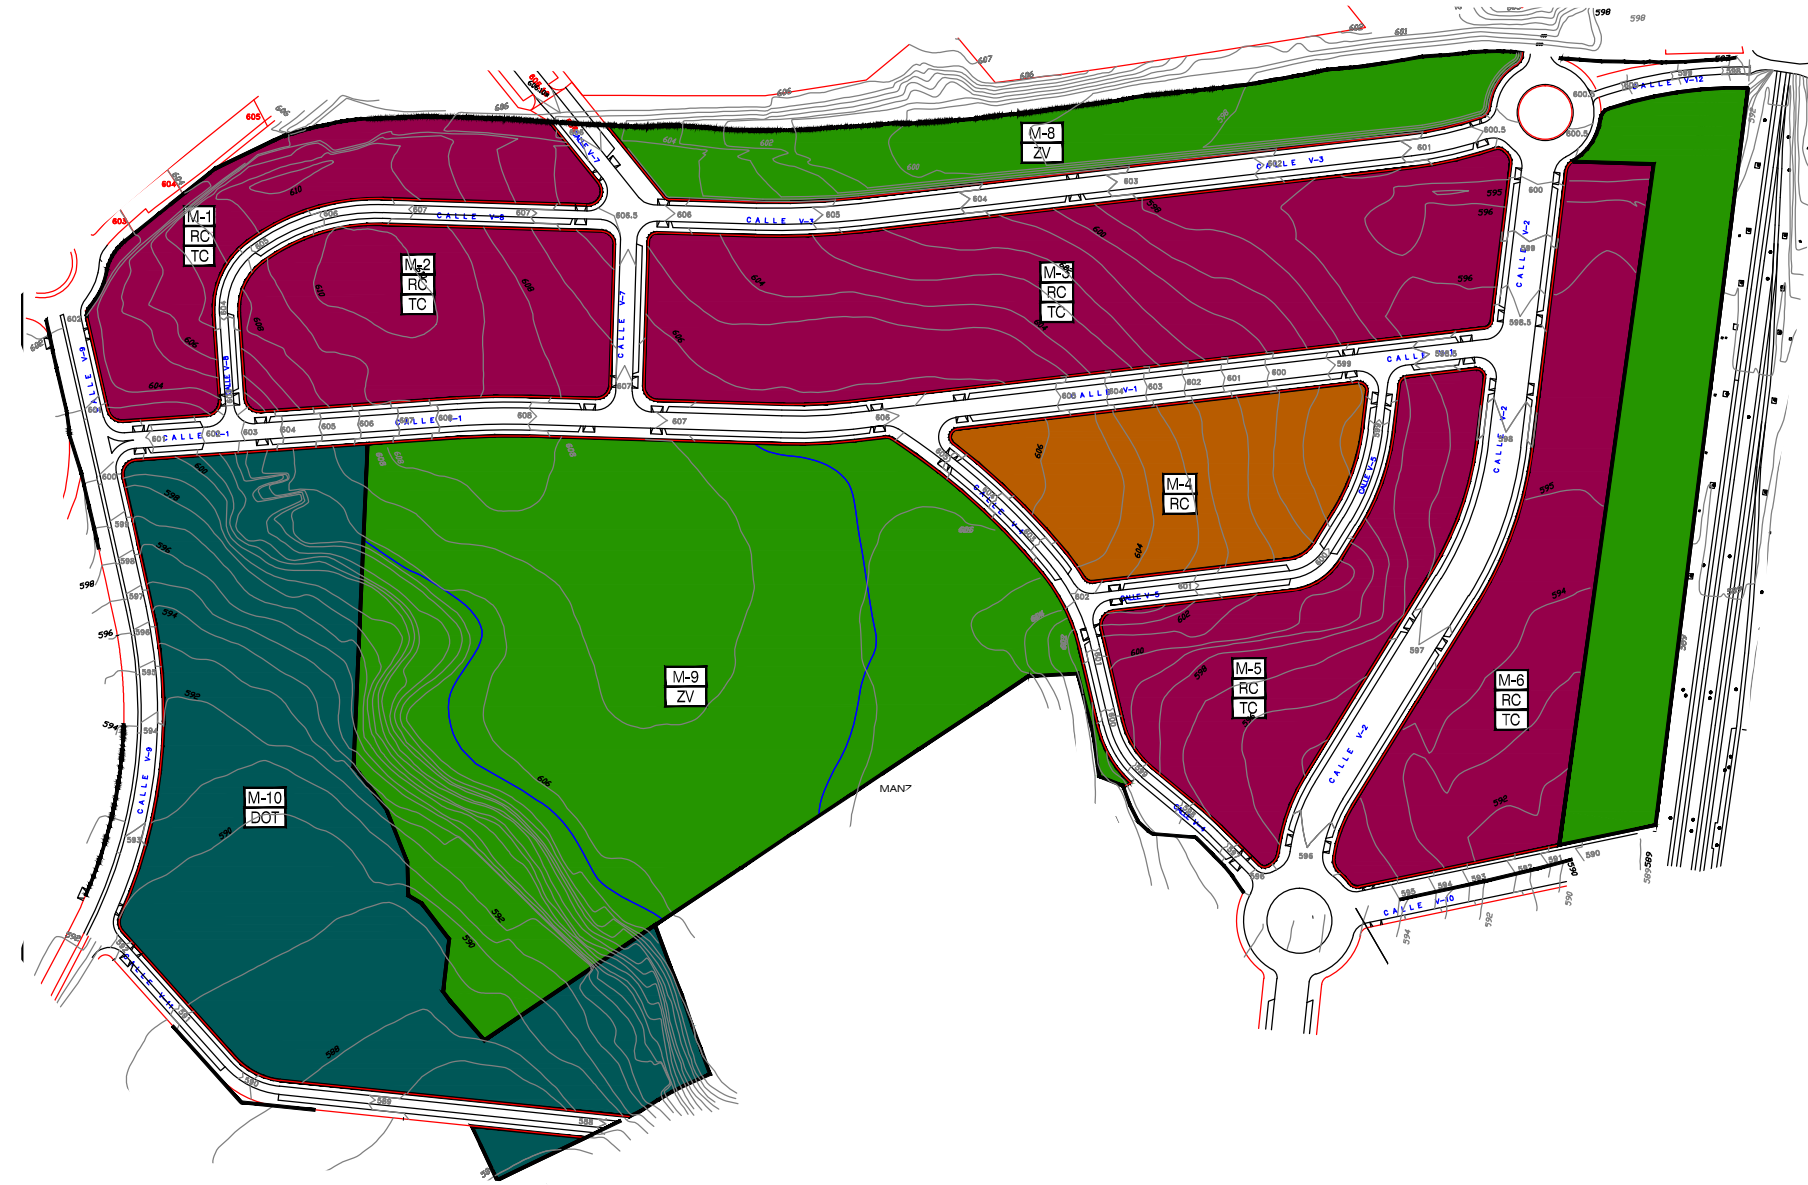

S/E

Plan Parcial

AA5

"Cerro del Castillo Oeste"

Ordenación

MANZANA >>>

| |
|------|
| M-10 |
| RC |
| TC |

 <<< ORDENANZA

ZONAS DE ORDENANZA

- RC RESIDENCIAL COLECTIVO (BLOQUE AISLADO)
- RC RESIDENCIAL COLECTIVO (BLOQUE AISLADO)
- TC TERCARIO COMERCIAL (En planta baja)
- ZV ZONAS VERDES Y ESPACIOS LIBRES
- DOT DOTACIONES, EQUIPAMENTOS Y SERVICIOS

| MANZANA | SUPERFICIE | EDIFICABILIDAD (Por usos) | PORCENTAJE ESTIMADO | EDIFICABILIDAD TOTAL | CLASIFICACION DEL SUELO | USO |
|---------|------------|------------------------------|---------------------|----------------------|-------------------------|----------------------|
| M-1 | 10044.35 | RES 12542.00 TER 400.00 | 129 | 12942.00 | LUCRATIVO | RESIDENCIAL TERCARIO |
| M-2 | 11542.96 | RES 15230.00 TER 300.00 | 155 | 15530.00 | LUCRATIVO | RESIDENCIAL TERCARIO |
| M-3 | 26679.17 | RES 35838.00 TER 400.00 | 362 | 36628.00 | LUCRATIVO | RESIDENCIAL TERCARIO |
| M-4 | 10164.75 | RES 12942.00 | 129 | 12942.00 | LUCRATIVO | RESIDENCIAL TERCARIO |
| M-5 | 12870.85 | RES 14730.00 TER 800.00 | 155 | 15530.00 | LUCRATIVO | RESIDENCIAL TERCARIO |
| M-6 | 15743.79 | RES 14369.00 TER 3750.00 | 181 | 18119.00 | LUCRATIVO | RESIDENCIAL TERCARIO |
| M-7 | 12806.85 | -- | -- | -- | NO LUCRATIVO | ZONA VERDE |
| M-8 | 11180.55 | -- | -- | -- | NO LUCRATIVO | ZONA VERDE |
| M-9 | 52379.93 | -- | -- | -- | NO LUCRATIVO | ZONA VERDE |
| M-10 | 32894.34 | -- | -- | -- | NO LUCRATIVO | DOTACIONAL |
| M-11 | 539.24 | -- | -- | -- | NO LUCRATIVO | DOTACIONAL |
| | 196846.78 | RES 105651.00 TER 5650.00 | 1113 | 111301.00 | | |

Nota: la presente documentación tiene valor puramente informativo, no da fe de su contenido, ni tiene carácter vinculante.

