


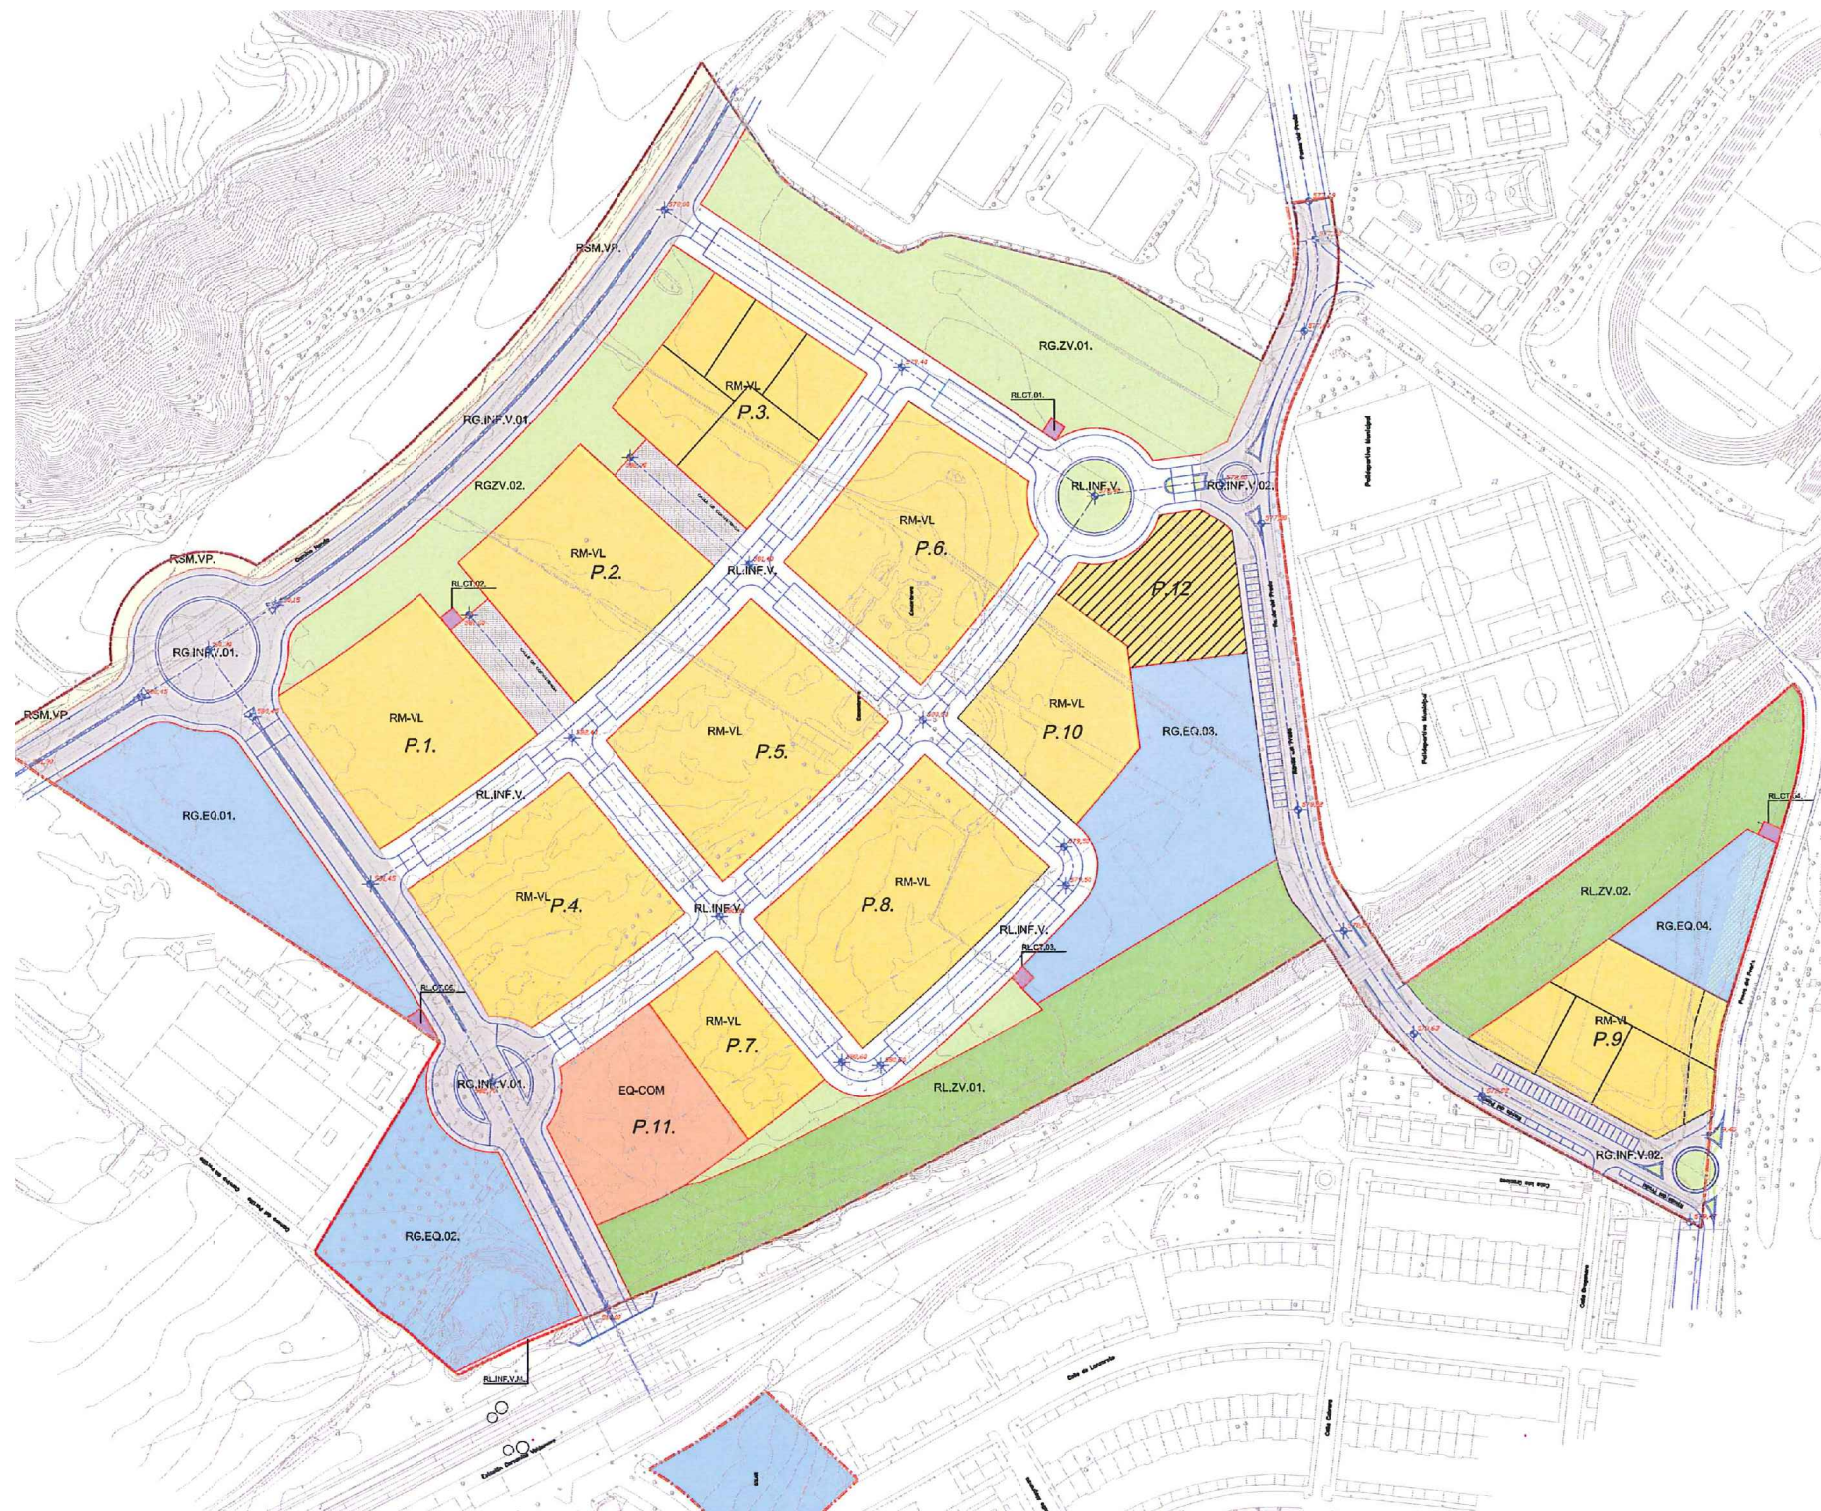

S/E

Plan Parcial

AA6

"Prado - Estación"

Ordenación

límite del ámbito de actuación AA-DE-1RP.01.  
SUPERFICIE TOTAL DEJUNTADA: 146.733,24 m<sup>2</sup>+2.937,00 m<sup>2</sup>.  
RASANTES DE PROYECTO

NOTAS:  
TODAS LAS MANZANAS SE PROYECTAN COMO PARCELA ÚNICA EXCEPTO LAS MANZANAS  
P3 Y P.9, EN DONDE SE PREVE LA PARCELACIÓN.

REDES LOCALES

|           |                               |                          |
|-----------|-------------------------------|--------------------------|
| RL.ZV.    | ZONA VERDE                    | 14.141,56 m <sup>2</sup> |
| RL.INF.V. | SERVICIOS PÚBLICOS-RED VIARIA | 23.224,26 m <sup>2</sup> |

REDES GENERALES

|           |                               |                          |
|-----------|-------------------------------|--------------------------|
| RG.ZV.    | ZONA VERDE                    | 14.360,39 m <sup>2</sup> |
| RG.EQ.    | EQUIPAMIENTOS                 | 21.010,45 m <sup>2</sup> |
| RG.INF.V. | SERVICIOS PÚBLICOS-RED VIARIA | 23.576,68 m <sup>2</sup> |

ÁREAS CON APROVECHAMIENTO LUCRATIVO

|        |                                                                                            |                          |
|--------|--------------------------------------------------------------------------------------------|--------------------------|
| RM-VL  | RESIDENCIAL MULTIFAMILIAR LIBRE                                                            | 44.676,28 m <sup>2</sup> |
| RM-VL  | PARCELA LUCRATIVA EN DONDE SE HACEN EFECTIVOS LOS DERECHOS<br>PROVENIENTES DEL ÁREA R.P.1. | 2.604,14 m <sup>2</sup>  |
| EQ-COM | EQUIPAMIENTO SOCIO-COMERCIAL PRIVADO                                                       | 3.491,53 m <sup>2</sup>  |
| RL-CT. | INFRAESTRUCTURAS, CENTROS DE TRANSFORMACIÓN                                                | 203,07 m <sup>2</sup>    |

REDES SUPRAMUNICIPALES EXISTENTES

|        |                |                         |
|--------|----------------|-------------------------|
| RSM-VP | VÍAS PECUARIAS | 2.379,68 m <sup>2</sup> |
|--------|----------------|-------------------------|

TOTAL SUELO DEL P.P. (Área de Actuación AA06 + Área de Equipamientos RP.01.)  
149.670,24 m<sup>2</sup>

ZONA DE MANTENIMIENTO Y PROTECCIÓN DEL ARBOLADO.  
EN P.09. DE RM-VL Y RG.EQ.04.

Nota: la presente documentación tiene valor puramente informativo, no da fe de su contenido, ni tiene carácter vinculante.

