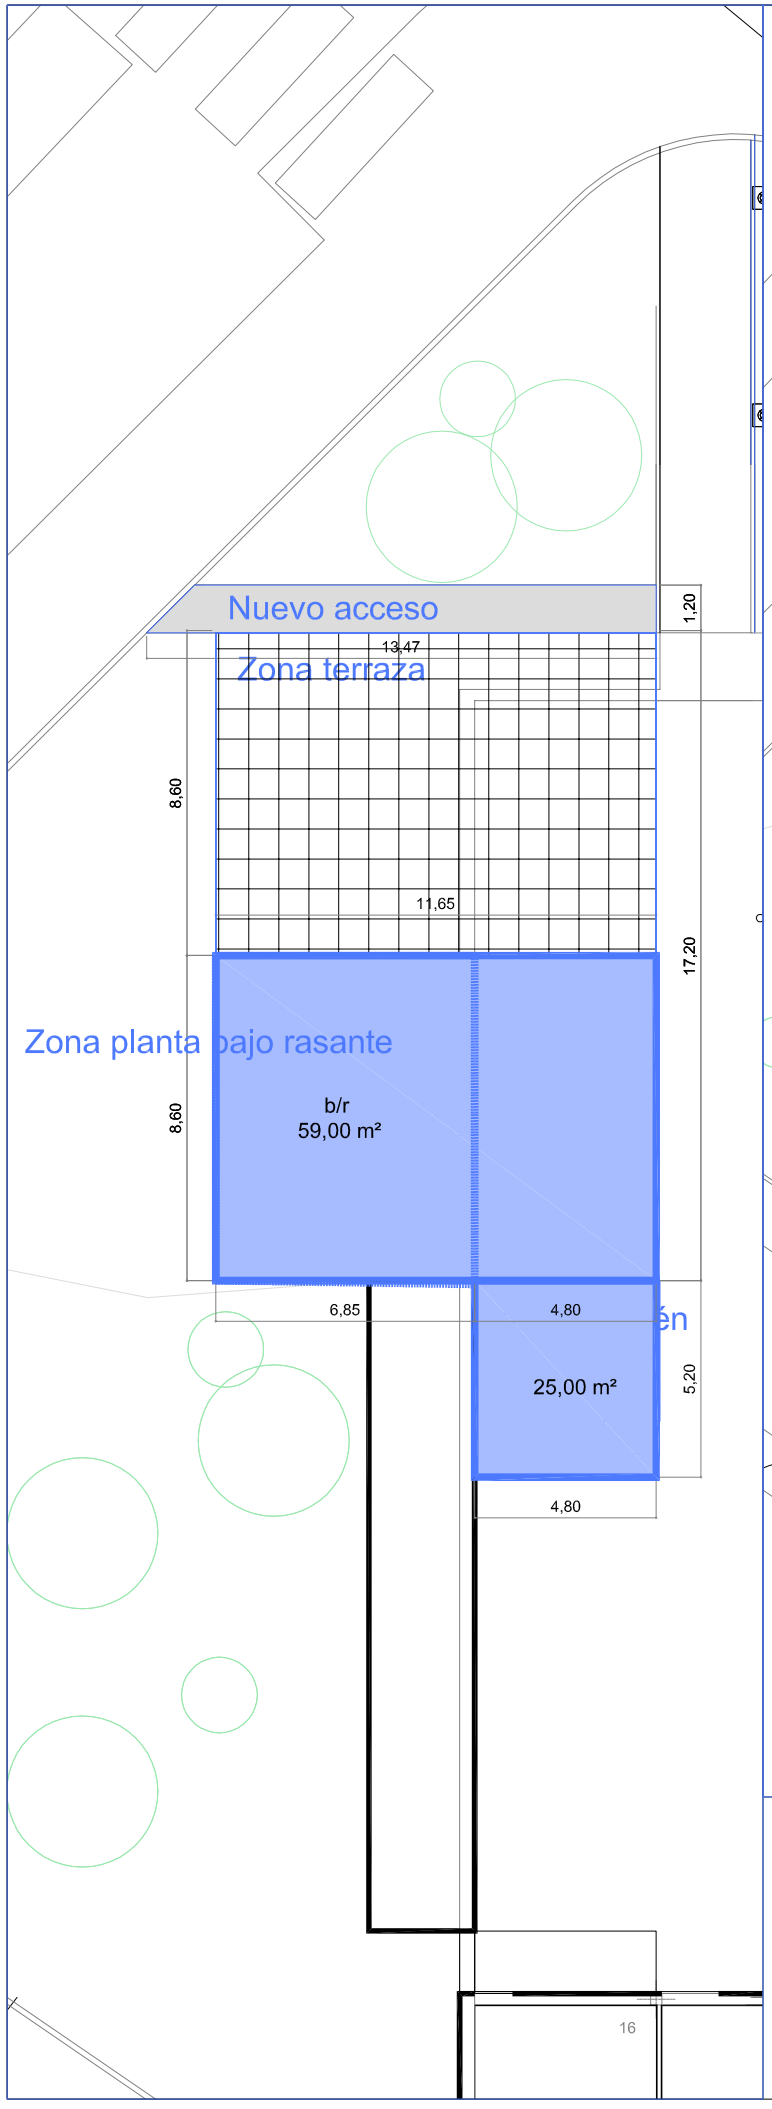

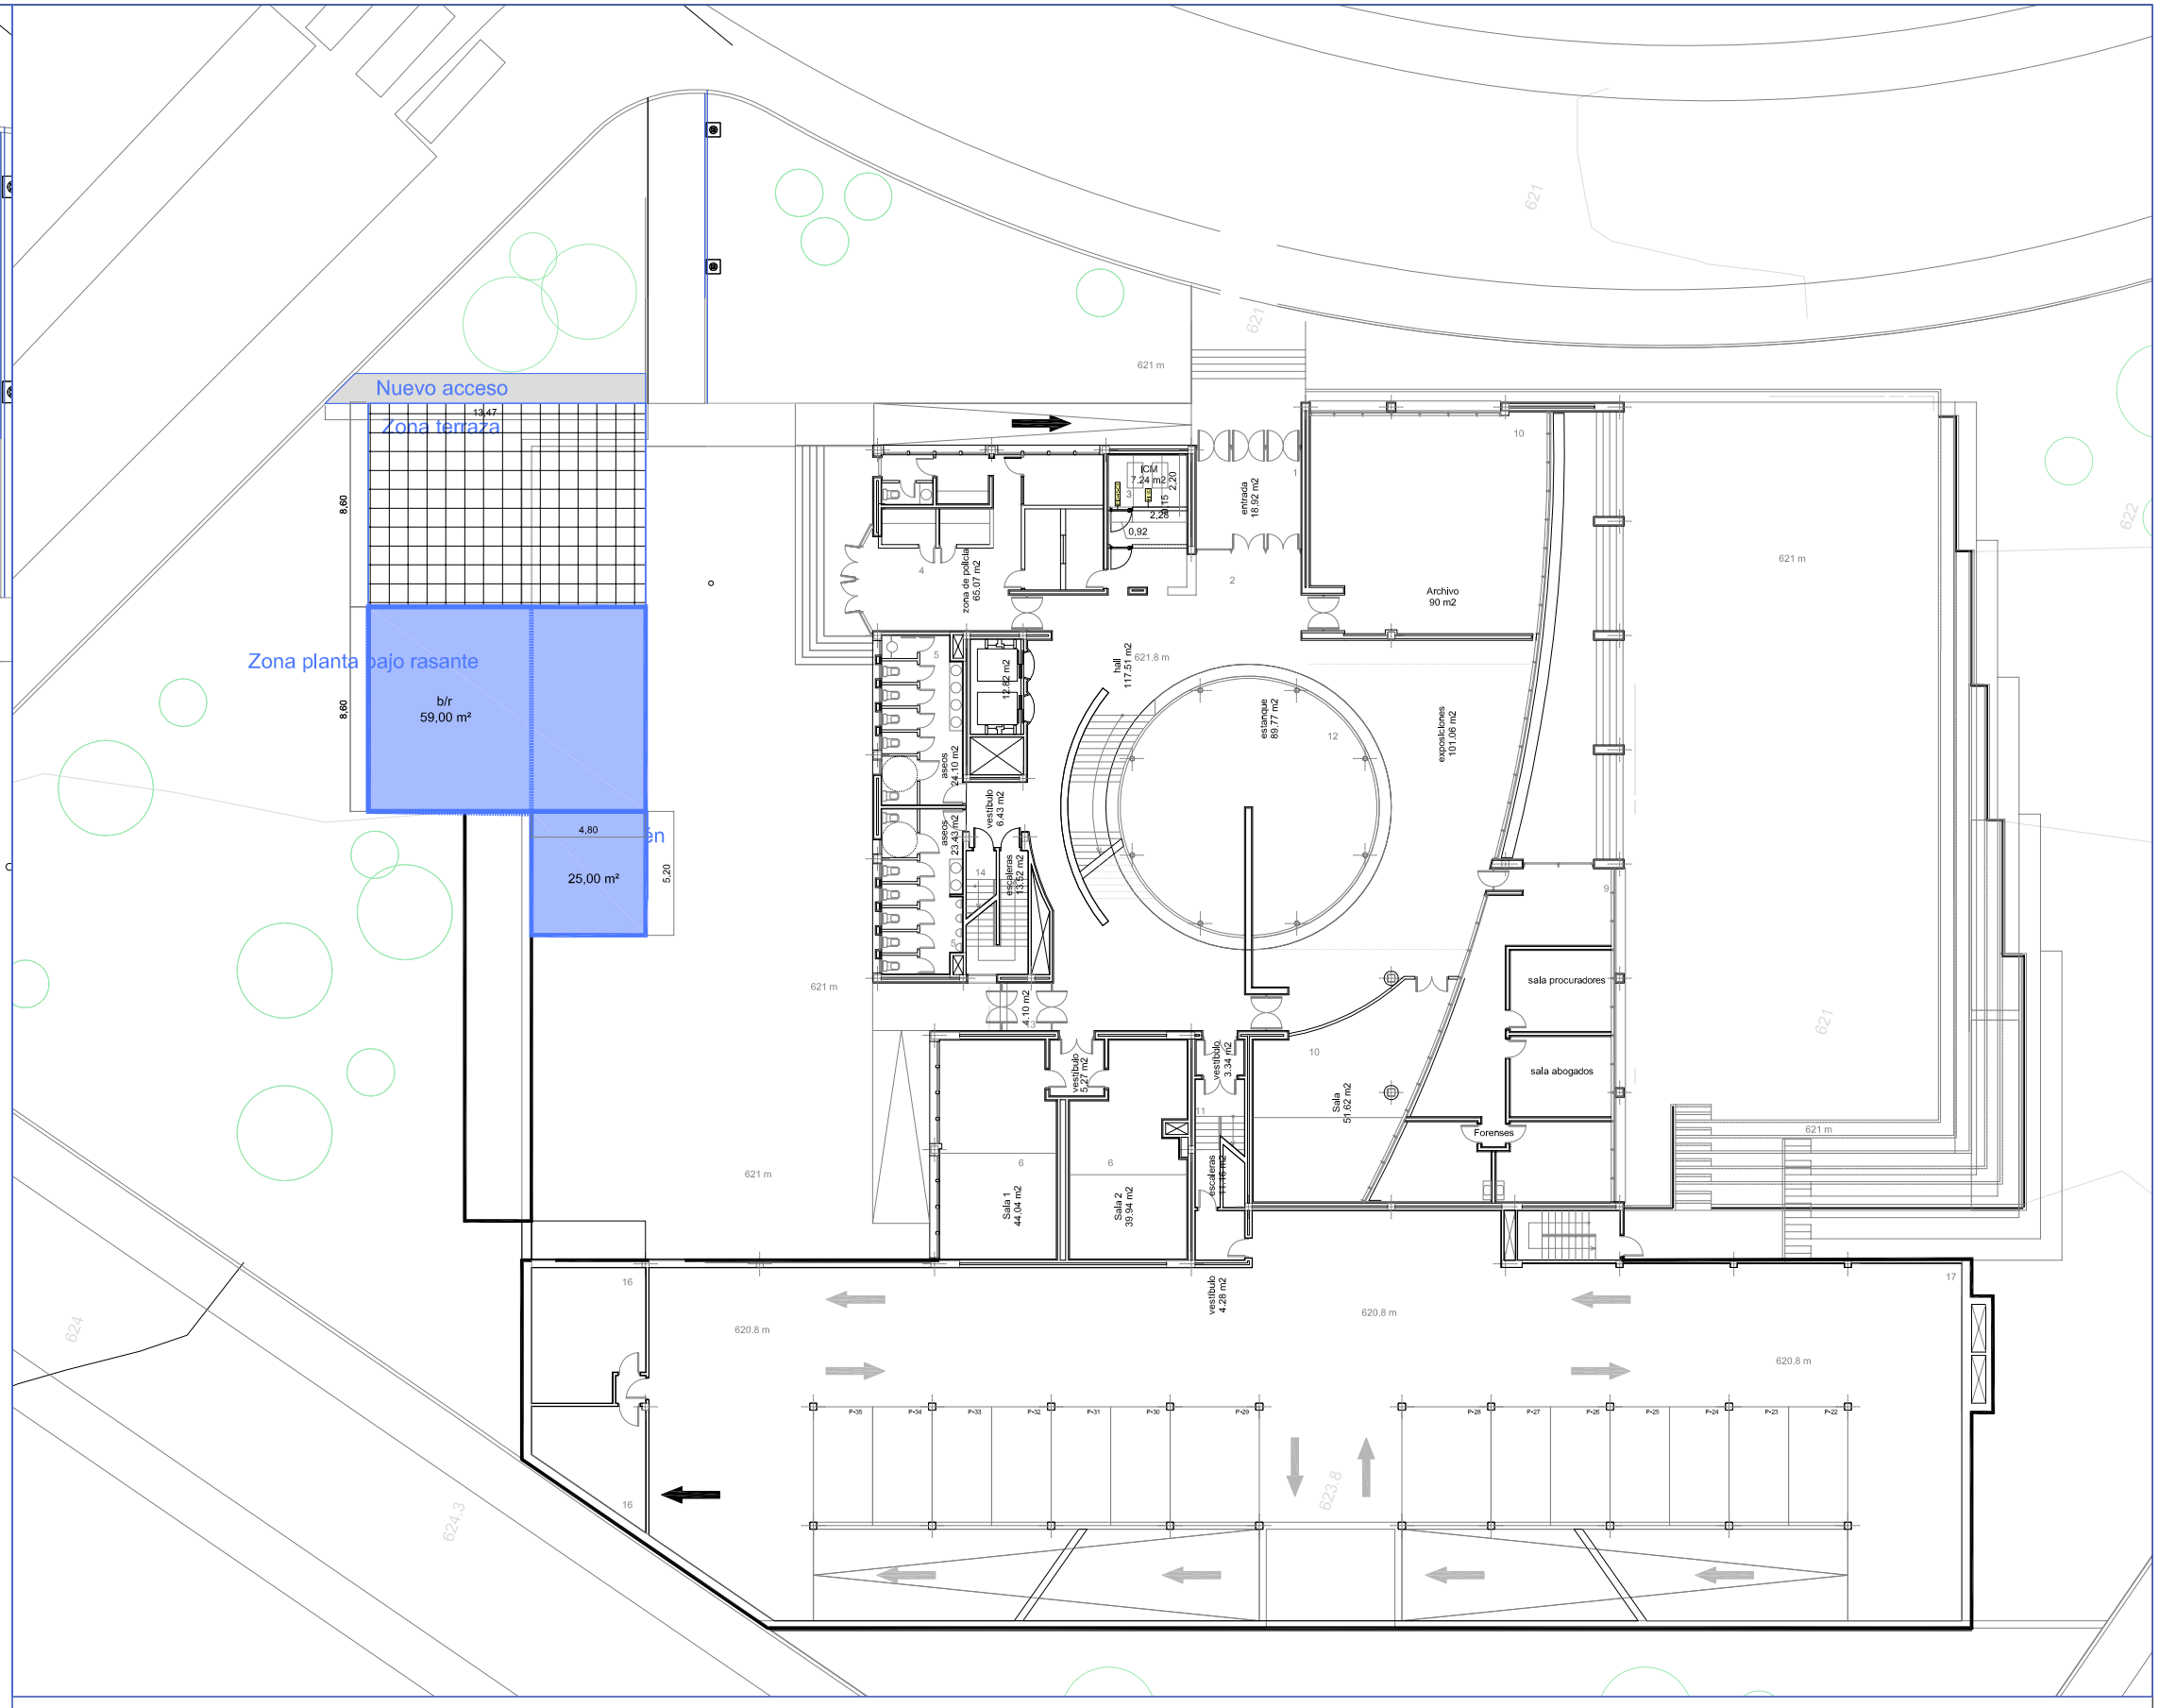

SUPERFICIES CONSTRUIDAS A APROXIMADAS:

- QUIOSCO Sc s/r aprox. = 125 m2
- QUIOSCO Sc b/r aprox.= 59 m2
- TERRAZA Sc aprox. = 100 m2

PROPUESTA IMPLANTACION QUIOSCO Y TERRAZA

EXPLANADA NUEVOS JUZGADOS (ANTIGUO CENTRO LÚDICO)

Servicios Técnicos Municipales

E:1/200 Y 1/300

Fecha: Enero 2014